



POHLED SEVEROVÝCHODNÍ

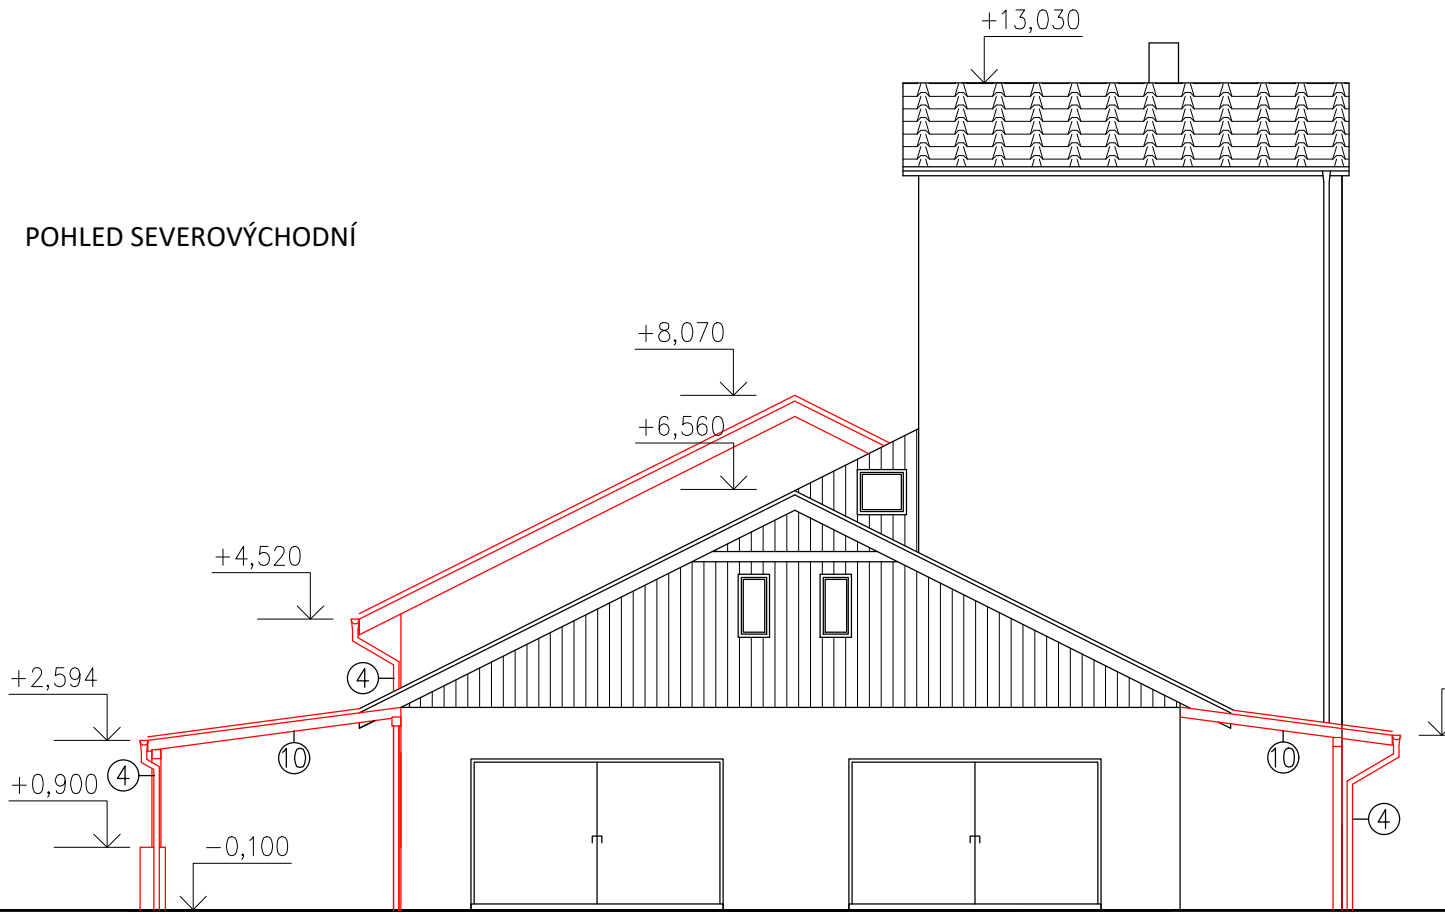

POHLED JIHOZÁPADNÍ

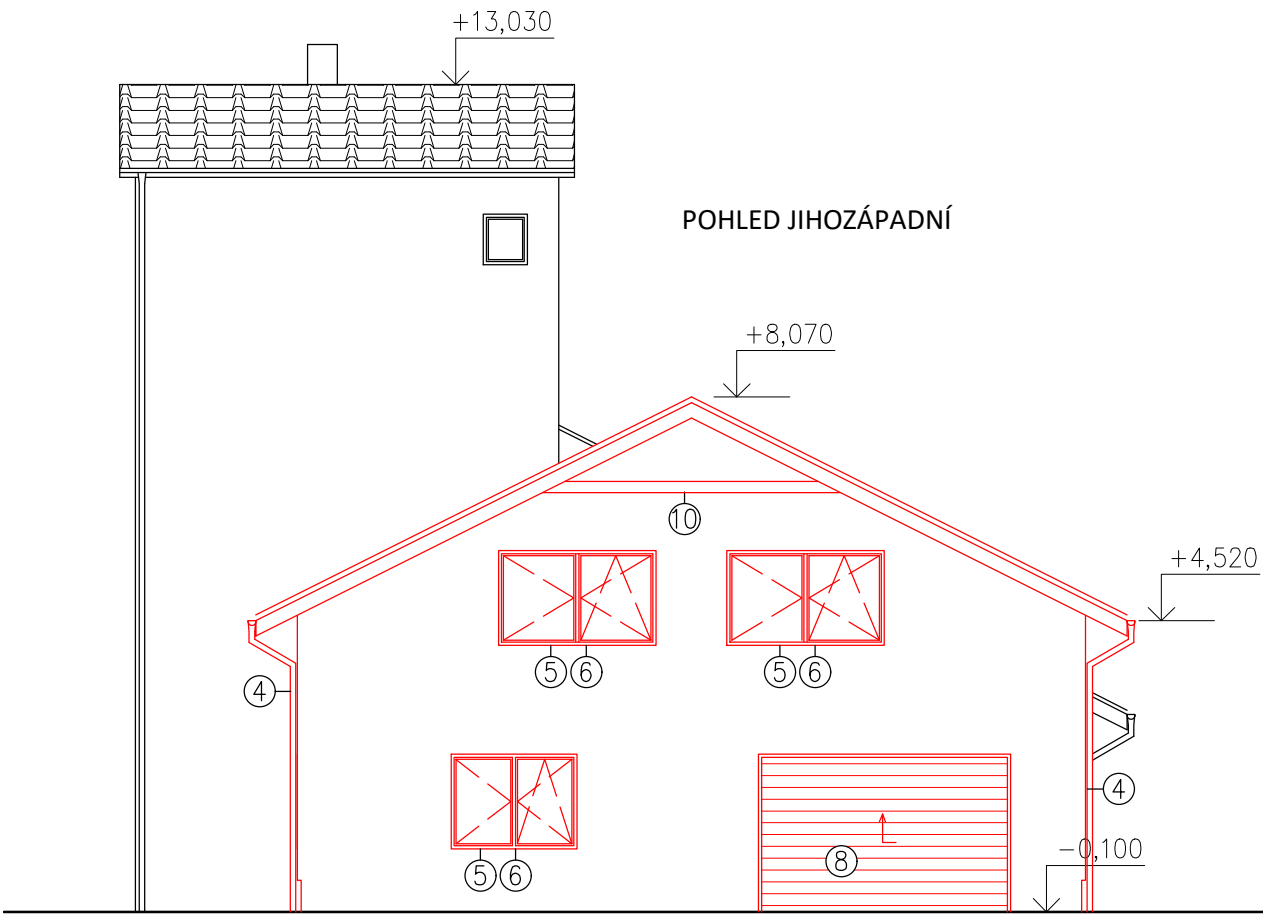

LEGENDA POVRCHOVÝCH ÚPRAV

1. Silikátová omítka, odstín světlý
2. Lehká falcovaná plechová střecha, barva šedá
3. Střešní žlab z pozinkovaného plechu - odstín stejný jako krytina
4. Svislé odpadní potrubí z pozinkovaného plechu - odstín stejný jako krytina
5. Oplechování parapetu z hliníkového plechu - odstín odstín stejný jako krytina
6. Plastové okno, otevíravé, výklopné, odstín šedý
7. Plastové střešní okno, výklopné, odstín šedý
8. Garážová rolovací vrata, odstín šedý
9. Plastové dveře, odstín šedý
10. Úprava dřevěných konstrukcí s povrchovou úpravou biologicky odbouratelným nátěrem na bázi olejů a vosků, odstín dle výběru stavebníka

Projektová dokumentace je vypracována pro stavební řízení a nenahrazuje prováděcí a výrobní dokumentaci dle vyhlášky 499/2006 Sb. v platném znění

± 0,000 = 362 m.n.m.

Ved. projektant:	Ing. Pavla Badalová	Kat. území:	Rapotín	
Odpovědný projektant:	Ing. Pavla Badalová	Datum:	2/2023	
Vypracoval:	Ing. Markéta Kunrtová	Formát:	A3	
Investor:	RENOLAK s.r.o., Na Střelnici 748, 78814 Rapotín	Stupeň:	SP	
Název akce:	Přístavba k zámečnické dílně na par. č. 2711/9 k.ú. Rapotín	Měřítko:	1:120	
Výkres:	Pohled severovýchodní, jihozápadní	Číslo výkresu:	Paré:	D.1.1.10