


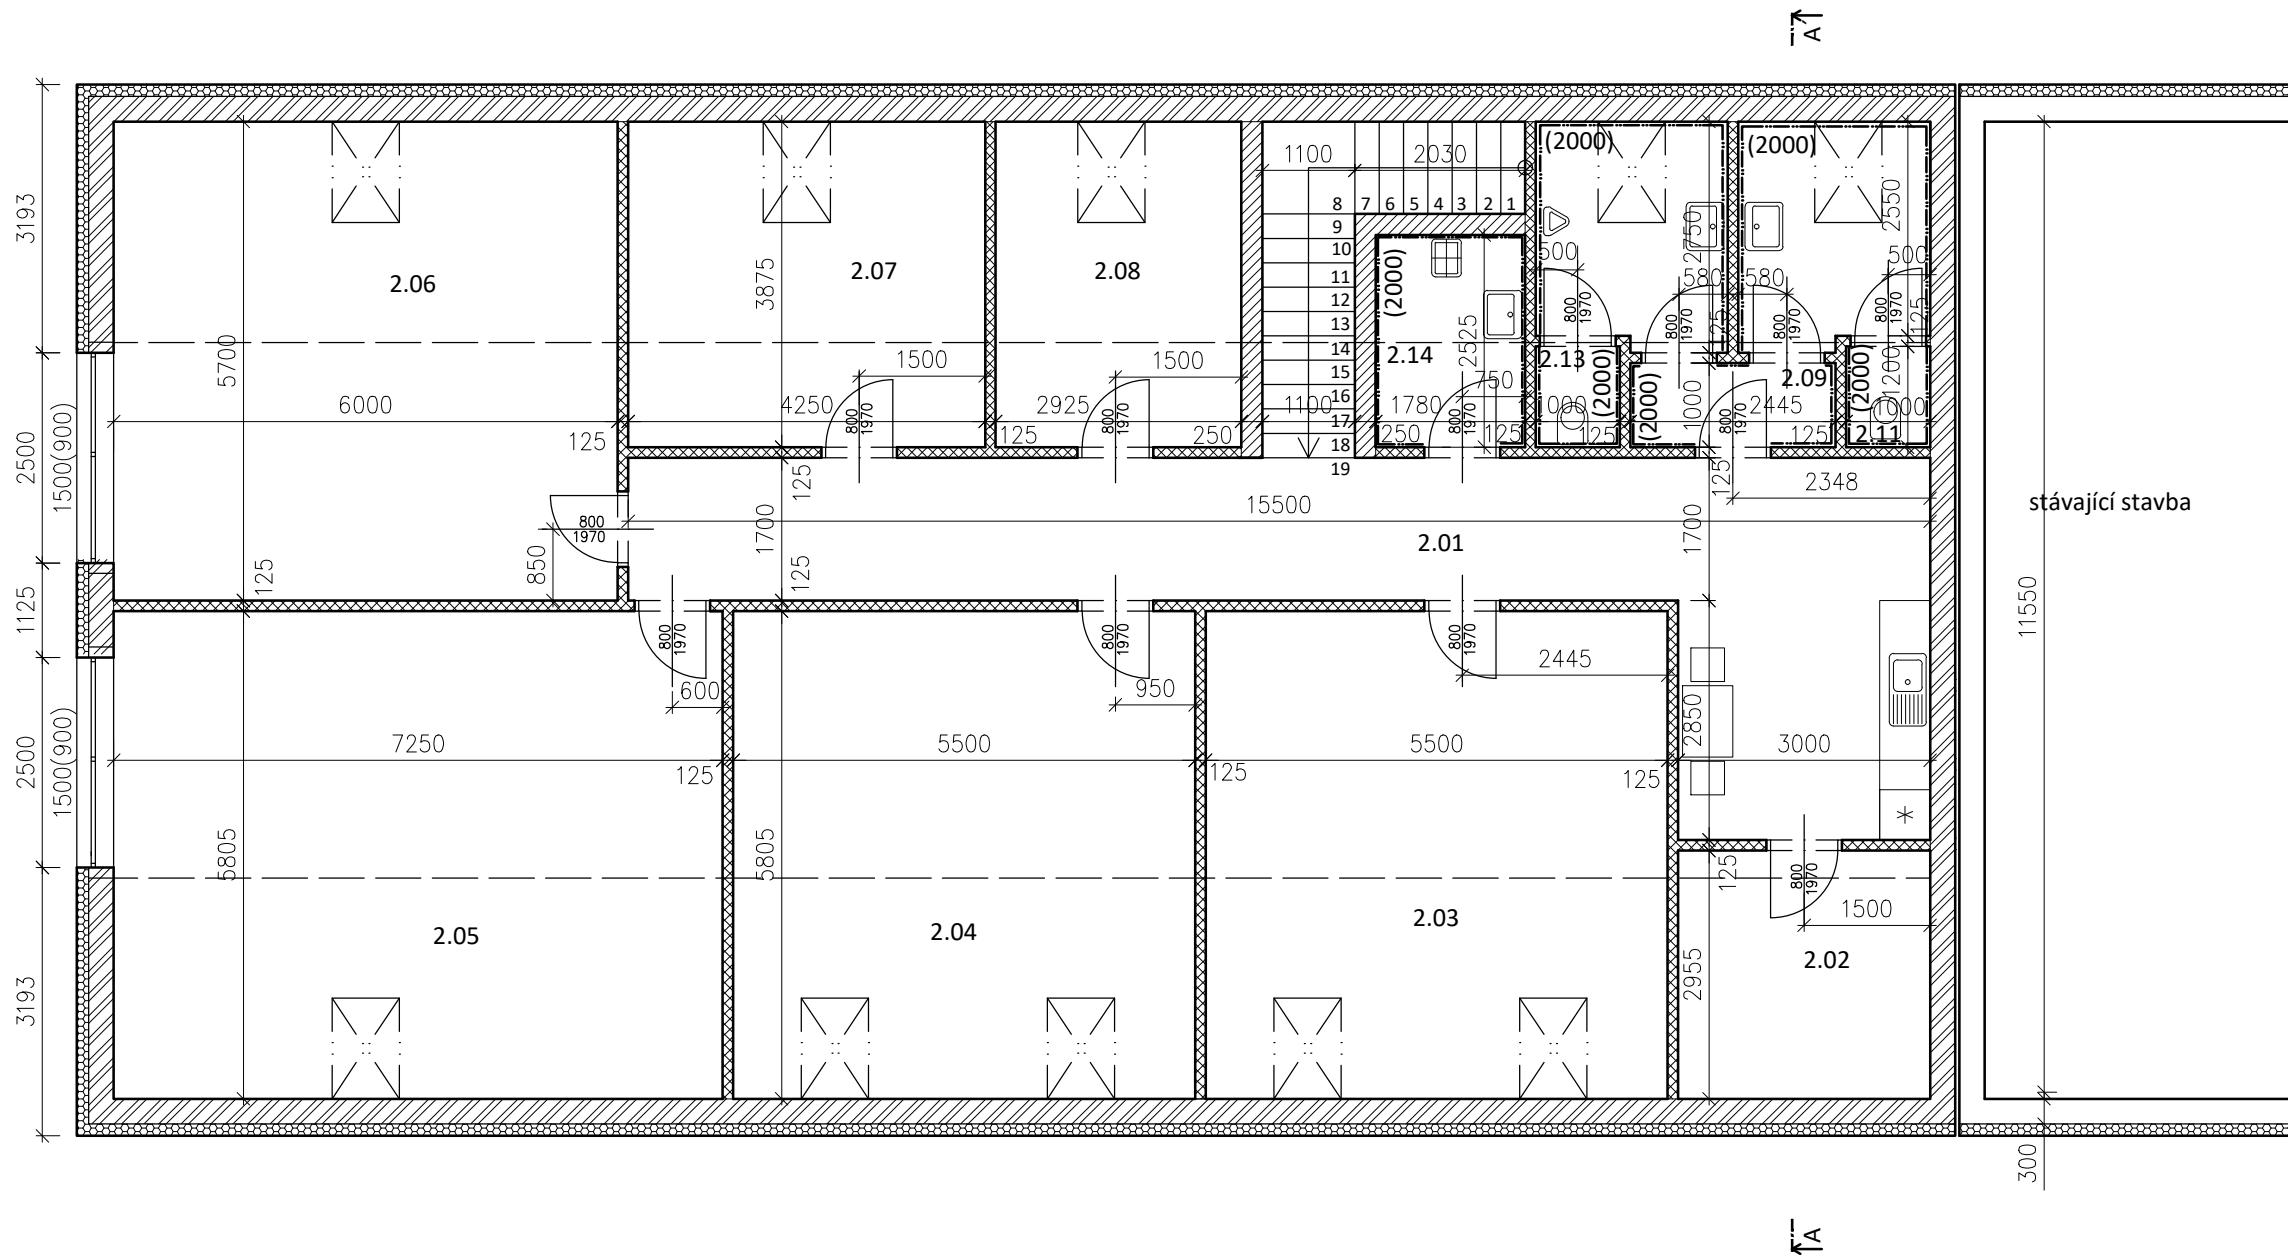

LEGENDA HMOT	
	Stávající zdivo
	ŽB ztracené bednění tl. 400 mm
	Pórobetonové tvárnice YTONG tl. 300mm
	Pórobetonové tvárnice YTONG tl. 250mm
	Pórobetonové tvárnice YTONG tl. 125 mm
	Betonová zámková dlažba
	Železobetonový věnec 20/25 + výztuž 4Ø R12 (B500B), třmínky 6 a 200 mm
	Železobeton C20/25 + KARI síť 100x100x6mm
	Beton C 12/15
	Tepelná izolace EPS/XPS
	Tepelná izolace granulová kamenná vlna
	Hutněný štěrkový násyp
	Původní hutněná zemina
	Hutněný zásyp frakce 4/8mm
	Hutněný zásyp frakce 8/16mm
	Hutněný zásyp frakce 16/32mm
	Hutněný zásyp frakce 0/8mm
	Hydroizolace

Legenda místností				
ČÍSLO	NÁZEV	PLOCHA (m2)	PODLAHA	POZNÁMKA
2.01	chodba	34,9	PVC	-
2.02	technická místnost	8,86	PVC	-
2.03	kancelář	31,92	PVC	-
2.04	kancelář	31,92	PVC	-
2.05	kancelář	42,08	PVC	-
2.06	kancelář	34,2	PVC	-
2.07	sklad	16,46	PVC	-
2.08	sklad	11,33	PVC	-
2.09	chodba	2,44	dlažba	keramický obklad v=2,0m
2.10	zádveří WC ženy	6,05	dlažba	keramický obklad v=2,0m
2.11	WC ženy	1,2	dlažba	keramický obklad v=2,0m
2.12	zádveří WC ženy	6,05	dlažba	keramický obklad v=2,0m
2.13	zádveří WC muži	1,2	dlažba	keramický obklad v=2,0m
2.14	úklid	4,49	dlažba	keramický obklad v=2,0m
	celkem	233,10		

POZNÁMKY
Tloušťky stěn a příček jsou kresleny a kótovány ve skutečných rozměrech (bez omítek a obkladů)
Výplně v obvodových konstrukcích (okna a dveře) budou provedeny dle ČSN 746077
Vnitřní dveře dřevěné do ocelové zárubně
Zábradlí dřevěné s vertikálním členěním, madlo dřevěné
Prostupy EL a vody budou upřesněny na stavbě.
Podkladní vrstva dlažby v koupelně a WC, stěny ohraňující sprchový kout a vanu budou opatřeny hydroizolační stěrkovou hmotou

Projektová dokumentace je vypracována pro stavební řízení a nenahrazuje prováděcí a výrobní dokumentaci dle vyhlášky 499/2006 Sb. v platném znění

± 0,000 = 362 m.n.m.

Ved. projektant:	Ing. Pavla Badalová	Kat. území:	
Odpovědný projektant:	Ing. Pavla Badalová	Rapotín	
Vypracoval:	Ing. Markéta Kunrtová	Datum:	2/2023
Investor:	RENOLAK s.r.o., Na Střelnici 748, 78814 Rapotín	Formát:	A3
Název akce:	Přístavba k zámečnické dílně na par. č. 2711/9 k.ú. Rapotín	Stupeň:	SP
		Měřítko:	1:60
Výkres:	Řez A-A'	Číslo výkresu:	Paré:
		D.1.1.8	