



Jiho západní pohled
Měřítko 1:100

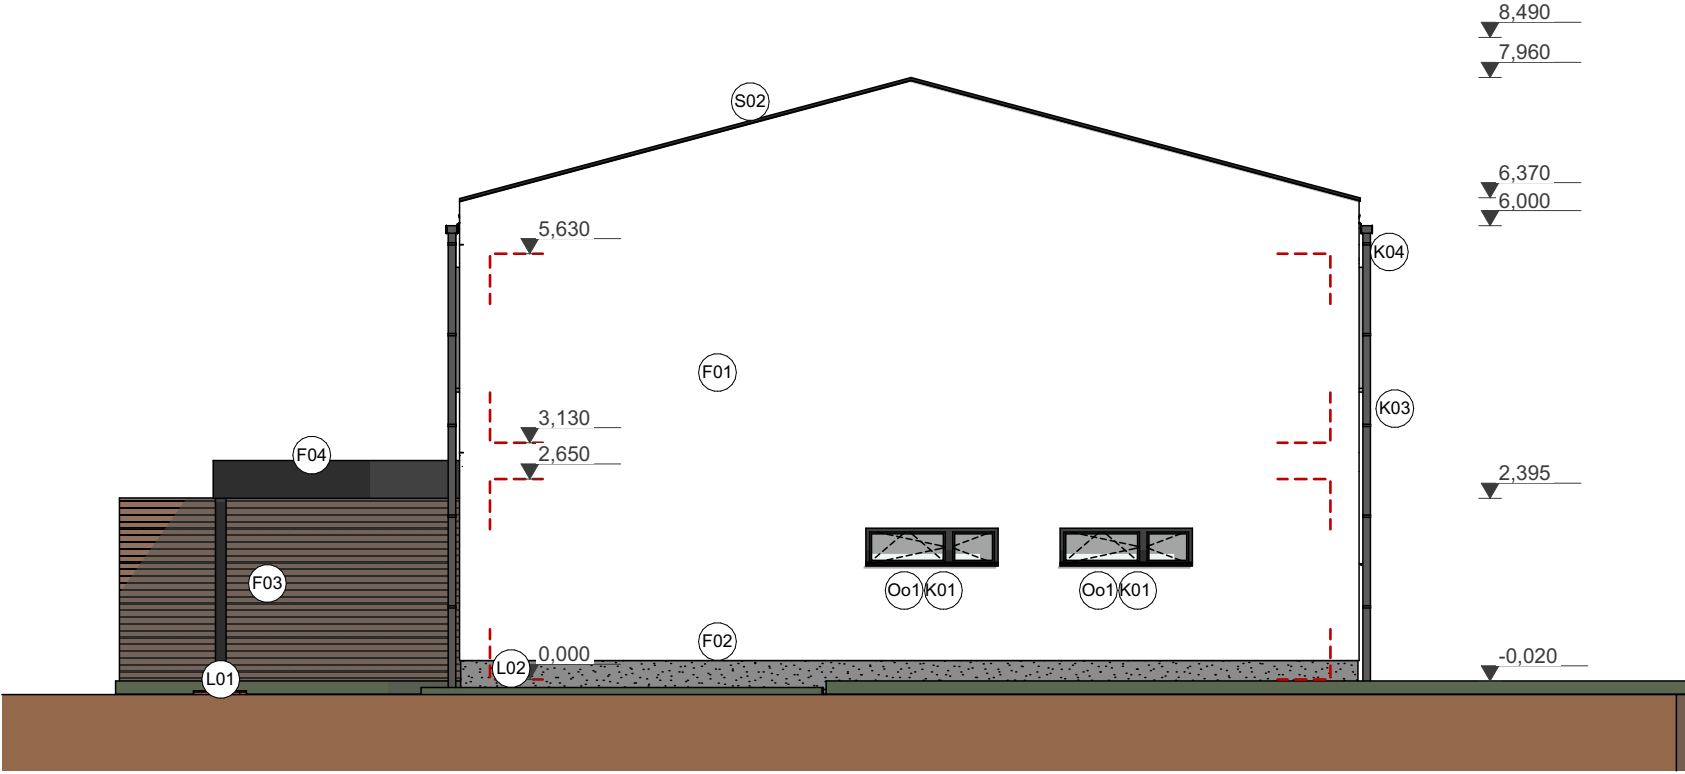


Jiho východní pohled
Měřítko 1:100

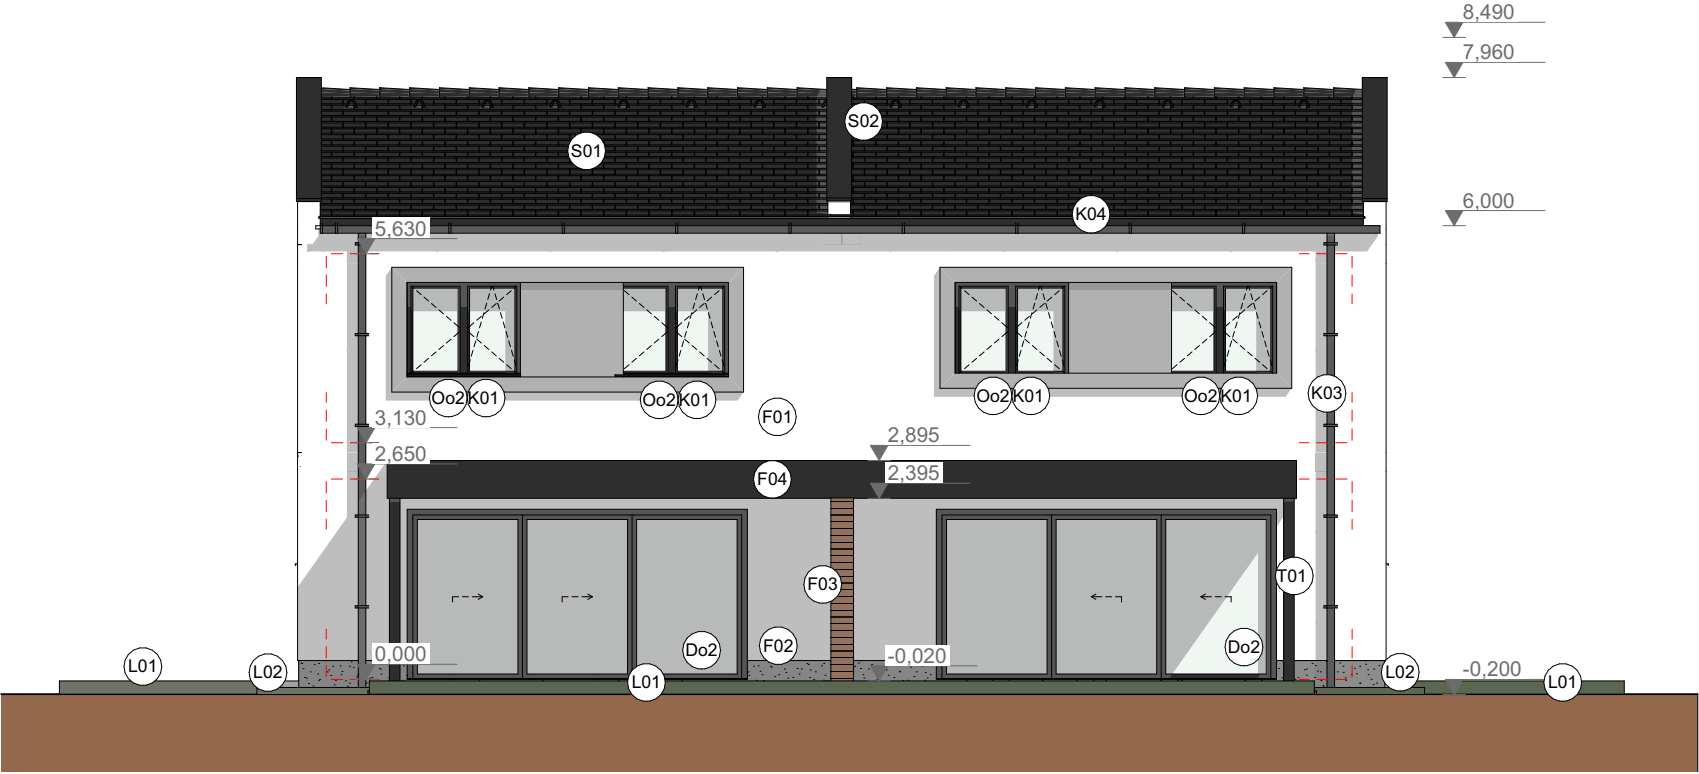


LEGENDA MATERIÁLŮ:

- (Do1) PLASTOVÉ DVEŘE 5-TI KOMOROVÉ $U_d = 0,90 \text{ W/m}^2\text{K}$ PLASTOVÝ UZAVŘENÁ KOVOVÁ VÝZTUHA IZOLAČNÍ TROJSKLO $U_g = 0,6 \text{ W/m}^2\text{K}$ HLINÍKOVÝ PRÁH S PRERUŠENÝM TEPELNÝM MOSTEM VSTUPNÍ DVEŘE TOČNÉ PRAVÉ BARVA ANTRACIT
- (Do2) PLASTOVÉ POSUVNÉ HS PORTÁLY VEKRA 3 KOMOROVÉ, $U_d = 1,20 \text{ W/m}^2\text{K}$ PLASTOVÝ PROFIL TŘIDY A IZOLAČNÍ TROJSKLO ČIRÉ $U_g = 0,6 \text{ W/m}^2\text{K}$ PRÁH S PRERUŠENÝM TEPELNÝM MOSTEM, BARVA ANTRACIT
- (F01) FASÁDA - SILIKONOVÁ DIFÚZNĚ OTEVŘENÁ VODOODPUDIVÁ JENOSLOŽKOVÁ OMÍTKA WEBER BARVA DLE POŽADAVKŮ INVESTORA (NANESENÍ DLE POKYNŮ DODAVATELE)
- (F02) FASÁDNÍ SOKLOVÁ OMÍTKA HYBROFÓBNÍ MECHANICKY OMÍTKA VÝŠKA min. 300 mm NAD ÚROVEŇ UPRAVENÉHO TERÉNU NEBO DALŽBY WEBER, BARVA ŠEDÁ (NANESENÍ DLE POKYNŮ DODAVATELE)
- (F03) OBKLAD STĚN - HOBLOVANÁ PRKNA P+D 140/24 mm HORIZONTÁLNÍ NA LAŽOVÁNÍ 60/100 mm PO 1000 mm, POVRCH BIOLOGICKY ODBOURATELNÝ NÁTĚR NA BAZÍ LAKŮ NEBO VOSKŮ BARVA DLE POŽADAVKŮ INVESTORA
- (F04) OPLECHOVÁNÍ ATIKY FALCOVANÝ PLECH NA ZÁKLOP Z OSB DESEK, UKONČENÍ ATIKOVOU OKAPNICÍ S m-PVC MANŽENOU PRO NÁPOJENÍ POVLAHOVÉ HYDROIZOLACE
- (K01) VENKOVNÍ OKENNÍ ŽÁROVÉ ZINKOVANÝ PLECH, tl. 0,8 mm BARVA DLE POŽADAVKŮ INVESTORA
- (K02) OPLECHOVÁNÍ STŘEŠNÍHO OKNA ŽÁROVÉ ZINKOVANÝ PLECH, tl. 0,8 mm BARVA DLE POŽADAVKŮ INVESTORA
- (K03) ODVODŇOVACÍ SYSTÉM, ŽÁROVÉ ZINKOVANÝ PLECH, BARVA DLE POŽADAVKŮ INVESTORA SVOD Ø120, PREFA KOTLÍK KOLENO 72° / 120 OBJÍMKA PRO STANDARDNÍ TRUBKY
- (K04) ODVODŇOVACÍ SYSTÉM, ŽÁROVÉ ZINKOVANÝ PLECH, BARVA DLE POŽADAVKŮ INVESTORA OKAPOVÝ ŽLAB 280 HÁK PRO KRUHOVÝ ŽLAB
- (L01) TERASA BETONOVÁ ZÁMKOVÁ DLAŽBA DO PÍSKOVÉHO, NEBO TERASOVÉ DŘEVĚNÉ PARKETY KOTVENY DO DŘEVĚNÉHO ROŠTU
- (L02) OKAPOVÝ CHODNÍČEK š/v 500/300 mm KAMENNÉ OBLÁZKY fr. 16/32 UKONČENÍ BET. OBRUBNÍK
- (Oo1) (Oo3) PLASTOVÉ OKNO 6 - TI KOMOROVÉ, VLOŽENÁ SYSTÉMOVÁ IZOLACE V KOMORÁCH $U_w = 0,70 \text{ W/m}^2\text{K}$ TERMICKÁ VÝZTUHA IZOLAČNÍ TROJSKLO ČIRÉ $U_g = 0,6 \text{ W/m}^2\text{K}$ JEDNOKŘÍDLOVÉ/DVOUKŘÍDLOVÉ, ATD. OTEVÍRAVÉ, SKLOPNÉ, MIKROVENTILACE BARVA DLE POŽADAVKŮ INVESTORA
- (S01) PLECHOVÁ KRYTINA RUKKI NALAŽOVÁNÍ 40/60 mm 20° BARVA ANTRACIT PREFA ŠTÍTOVÝ PÁS A HŘEBENOVÝ DOPLŇKY: PREFA SNĚHOVÉ ZÁBRANY
- (T01) NOSNÝ KONSTRUKČNÍ DŘEVĚNÝ SYSTÉM ZASTŘEŠENÍ TERASY A PŘÍSTŘEŠKU, DŘEVO SMRK, UPRAVA POHLEDOVÁ ČÁST HOBLOVANÁ, POVRCH BIOLOGICKY ODBOURATELNÝ NÁTĚR NA BAZÍ LAKŮ NEBO VOSKŮ A OBLOŽENÍ DŘEVĚNÝMI PALUBKY II. 20 mm BARVA ODSTÍN HNĚDÉ

Severo východní pohled
Měřítko 1:100

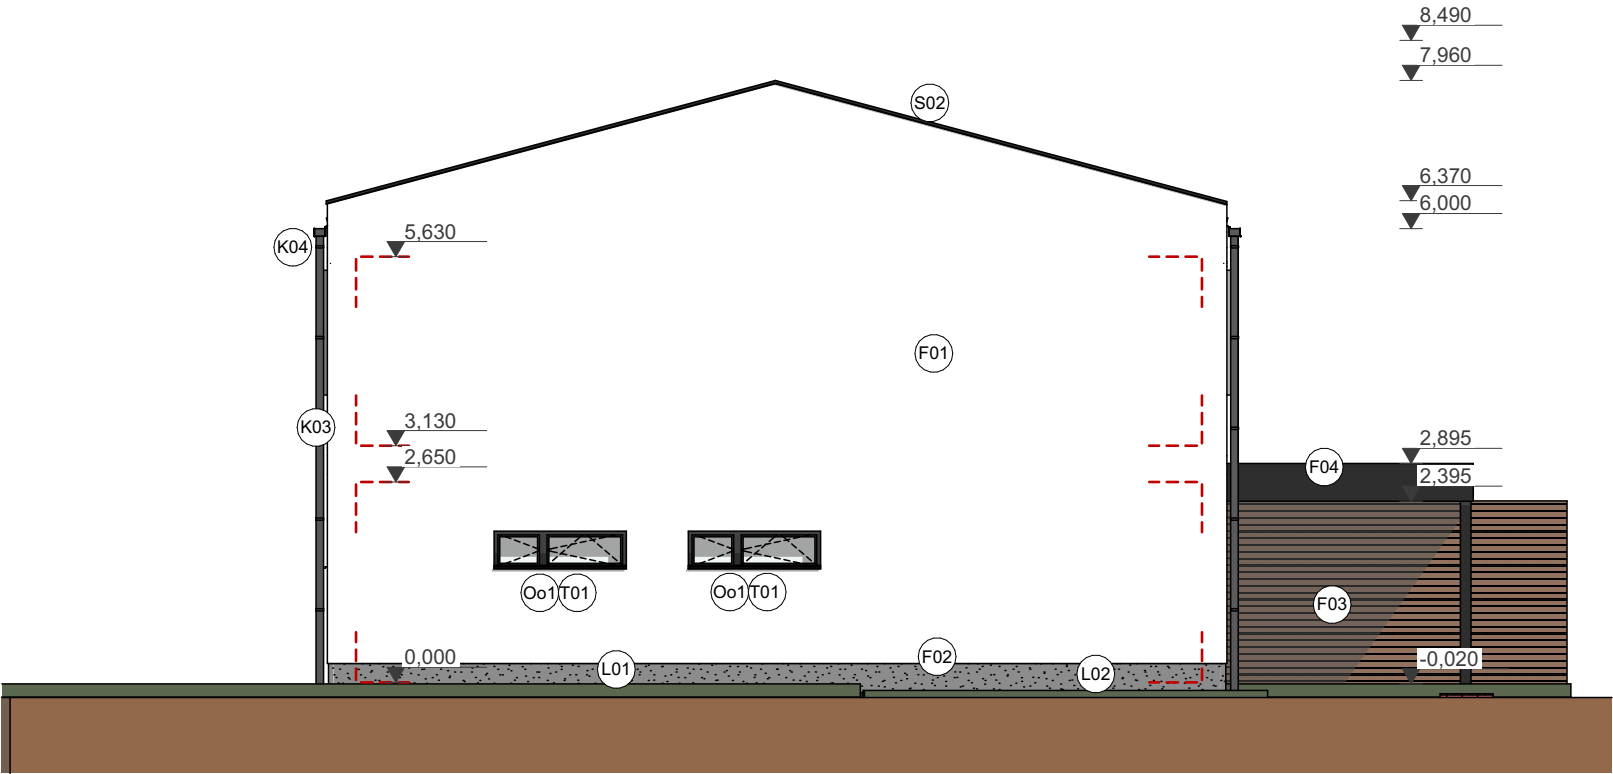

Severo západní pohled
Měřítko 1:100

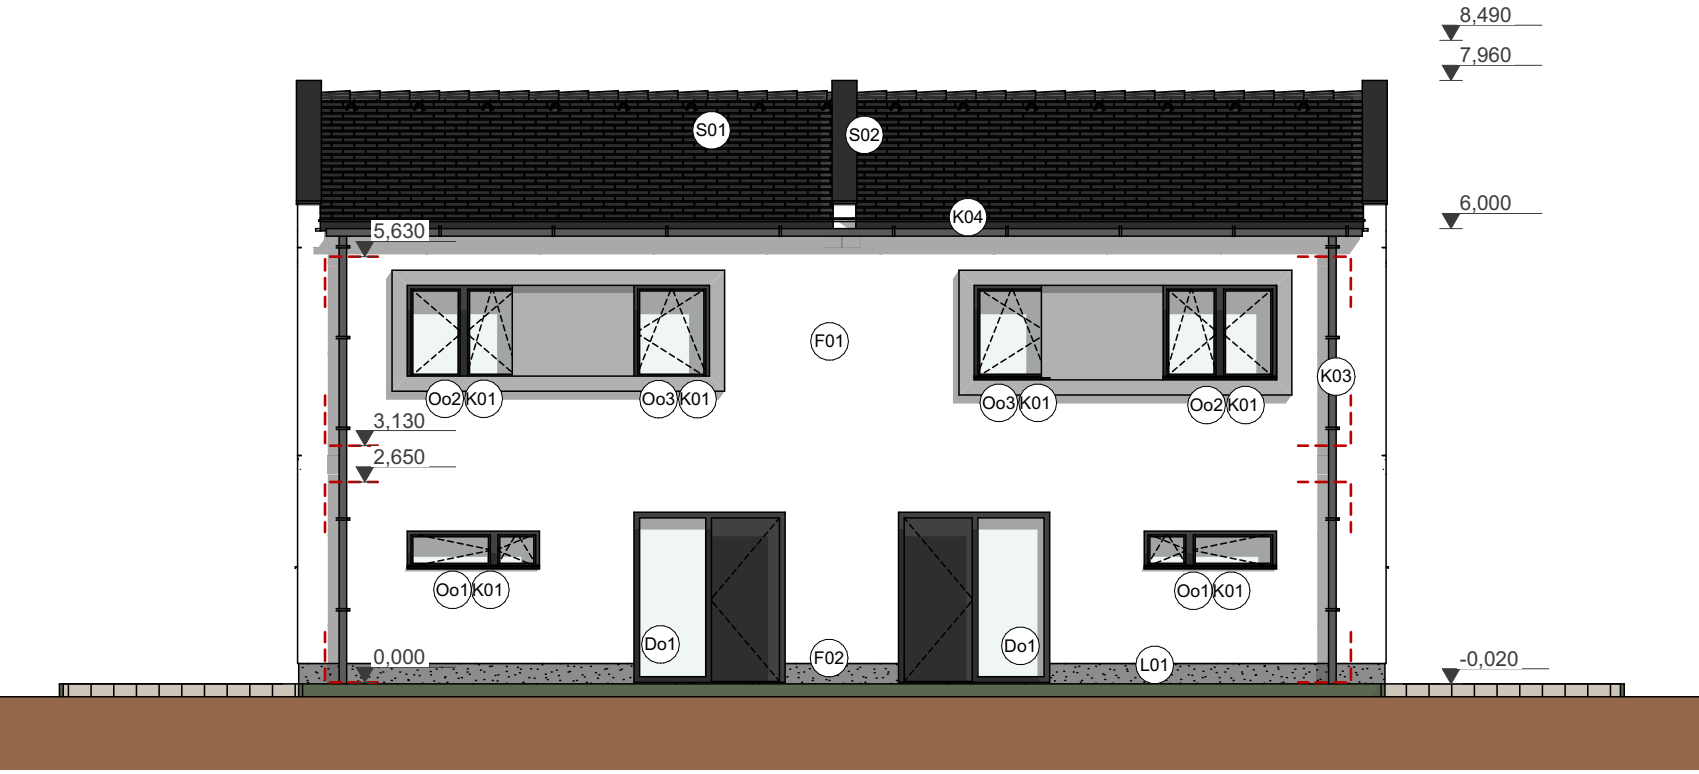

TATO DOKUMENTACE SLOUŽÍ PRO STAVEBNÍ ŘÍZENÍ - SPOLEČNÉ POVOLENÍ, PRO REALIZACI STAVBY NUTNO DOKUMENTACI DOPRACOVAT DLE PŘÍLOHY VYHLÁŠKY č. 499 / 2006 Sb. V NOVELE VYHLÁŠKY č.62 / 2013 Sb.

0,000 = úroveň podlahy 1.NP

KRESLIL		VYPRACOVAL		ZODP.PROJEKTANT		 Ing. Vladimír Niče - autorizovaný inženýr PROJEKTY POZEMNÍCH STAVEB 3D VIZUALIZACE INŽENÝRSKÁ ČINNOST		
Petr Janec		Petr Janec		Ing. Vladimír Niče				
MÍSTO STAVBY: parc.č. 49/47, 49/48 k.ú. Dolní Studénky						787 01 Šumperk, Fialova 3, 583 217 195		
KRAJ: Olomoucký								
INVESTOR: MARK TRADE, s.r.o., U Cihelny 322, 788 13 Rapotín								
AKCE: Novostavba dvojdomu na parc.č. 49/47 a 49/48, k.ú. Dolní Studénky						FORMÁT		-
OZN.VÝKR.: Pohledy						DATUM		28.11.2023
						ZAKÁZKA ČÍSLO		
						ČÁST		Výkresová
						STUPEŇ		Spol. pov.
						MĚŘÍTKO 1:100		ČÍS.VÝKR.: D.1.1.9