POHLED SEVEROZÁPADNÍ

POHLED JIHOVÝCHODNÍ

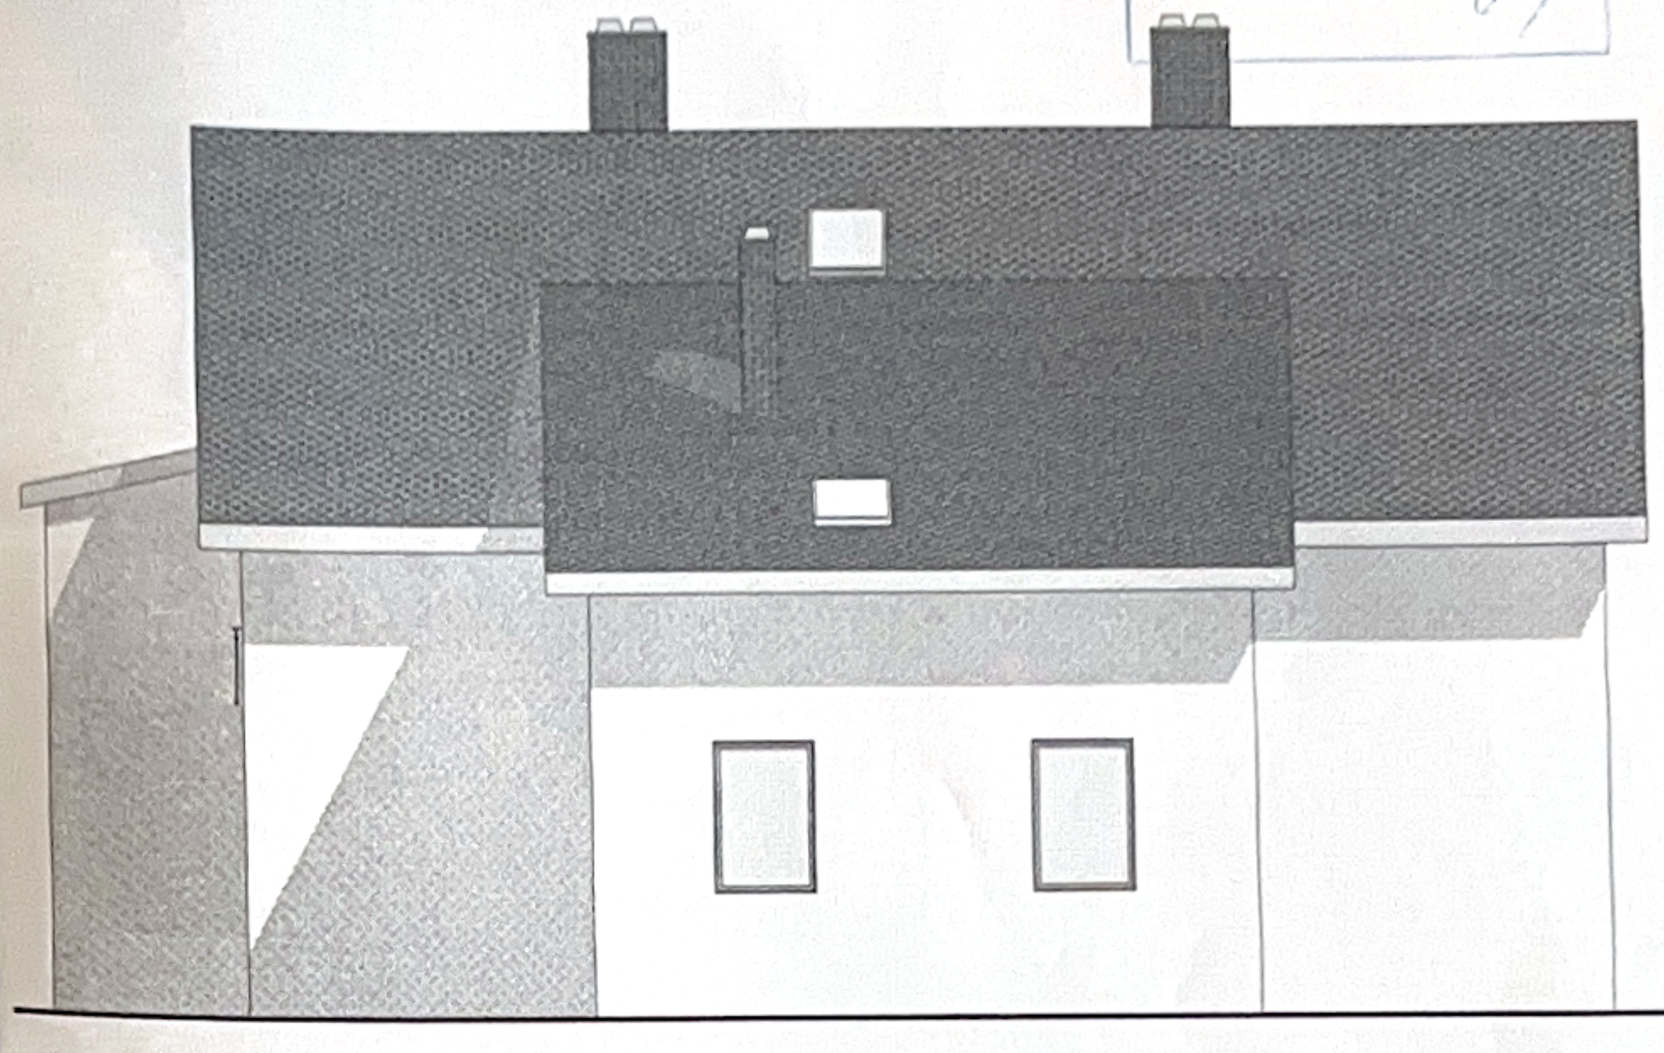

Městský úřad Šumperk, odbor výstavby
Ověřená dokumentace
Sp.zn.: - 1027 82 /2018 -
ze dne: 13 -11- 2018
Oprávněná úřední osoba:

ZODP.PROJEKTANT	VYPRACOVAL	KRESLIL	
ING.I. SKOKAN	A.VINCOUREK	A.VINCOUREK	
	4.1 11.	4.1 11.	
KRAJ: OLOMOUCKÝ	OBEC: VELKÉ LOSINY		FORMÁT A3
INVESTOR: NĚMCOVÁ MONIKA, VELKÉ LOSINY 342			DATUM 03/2004
STAVEBNÍ ÚPRAVY V RODINNÉM DOMU VELKÉ LOSINY Č.P. 342 S PŘÍSTAVBOU			STUPEŇ S.P.
			Č. ZAKÁZKY
			ARCH. Č.
POHLEDY (změny provedené dle skutečnosti)			MĚŘÍTKO 1 : 100
			Č. VÝKRESU 11

Ing. IVO ŠKOKAN
autorizovaný inženýr pro pozemní stavby
ČKAIT