



POHLED JIHOZÁPADNÍ

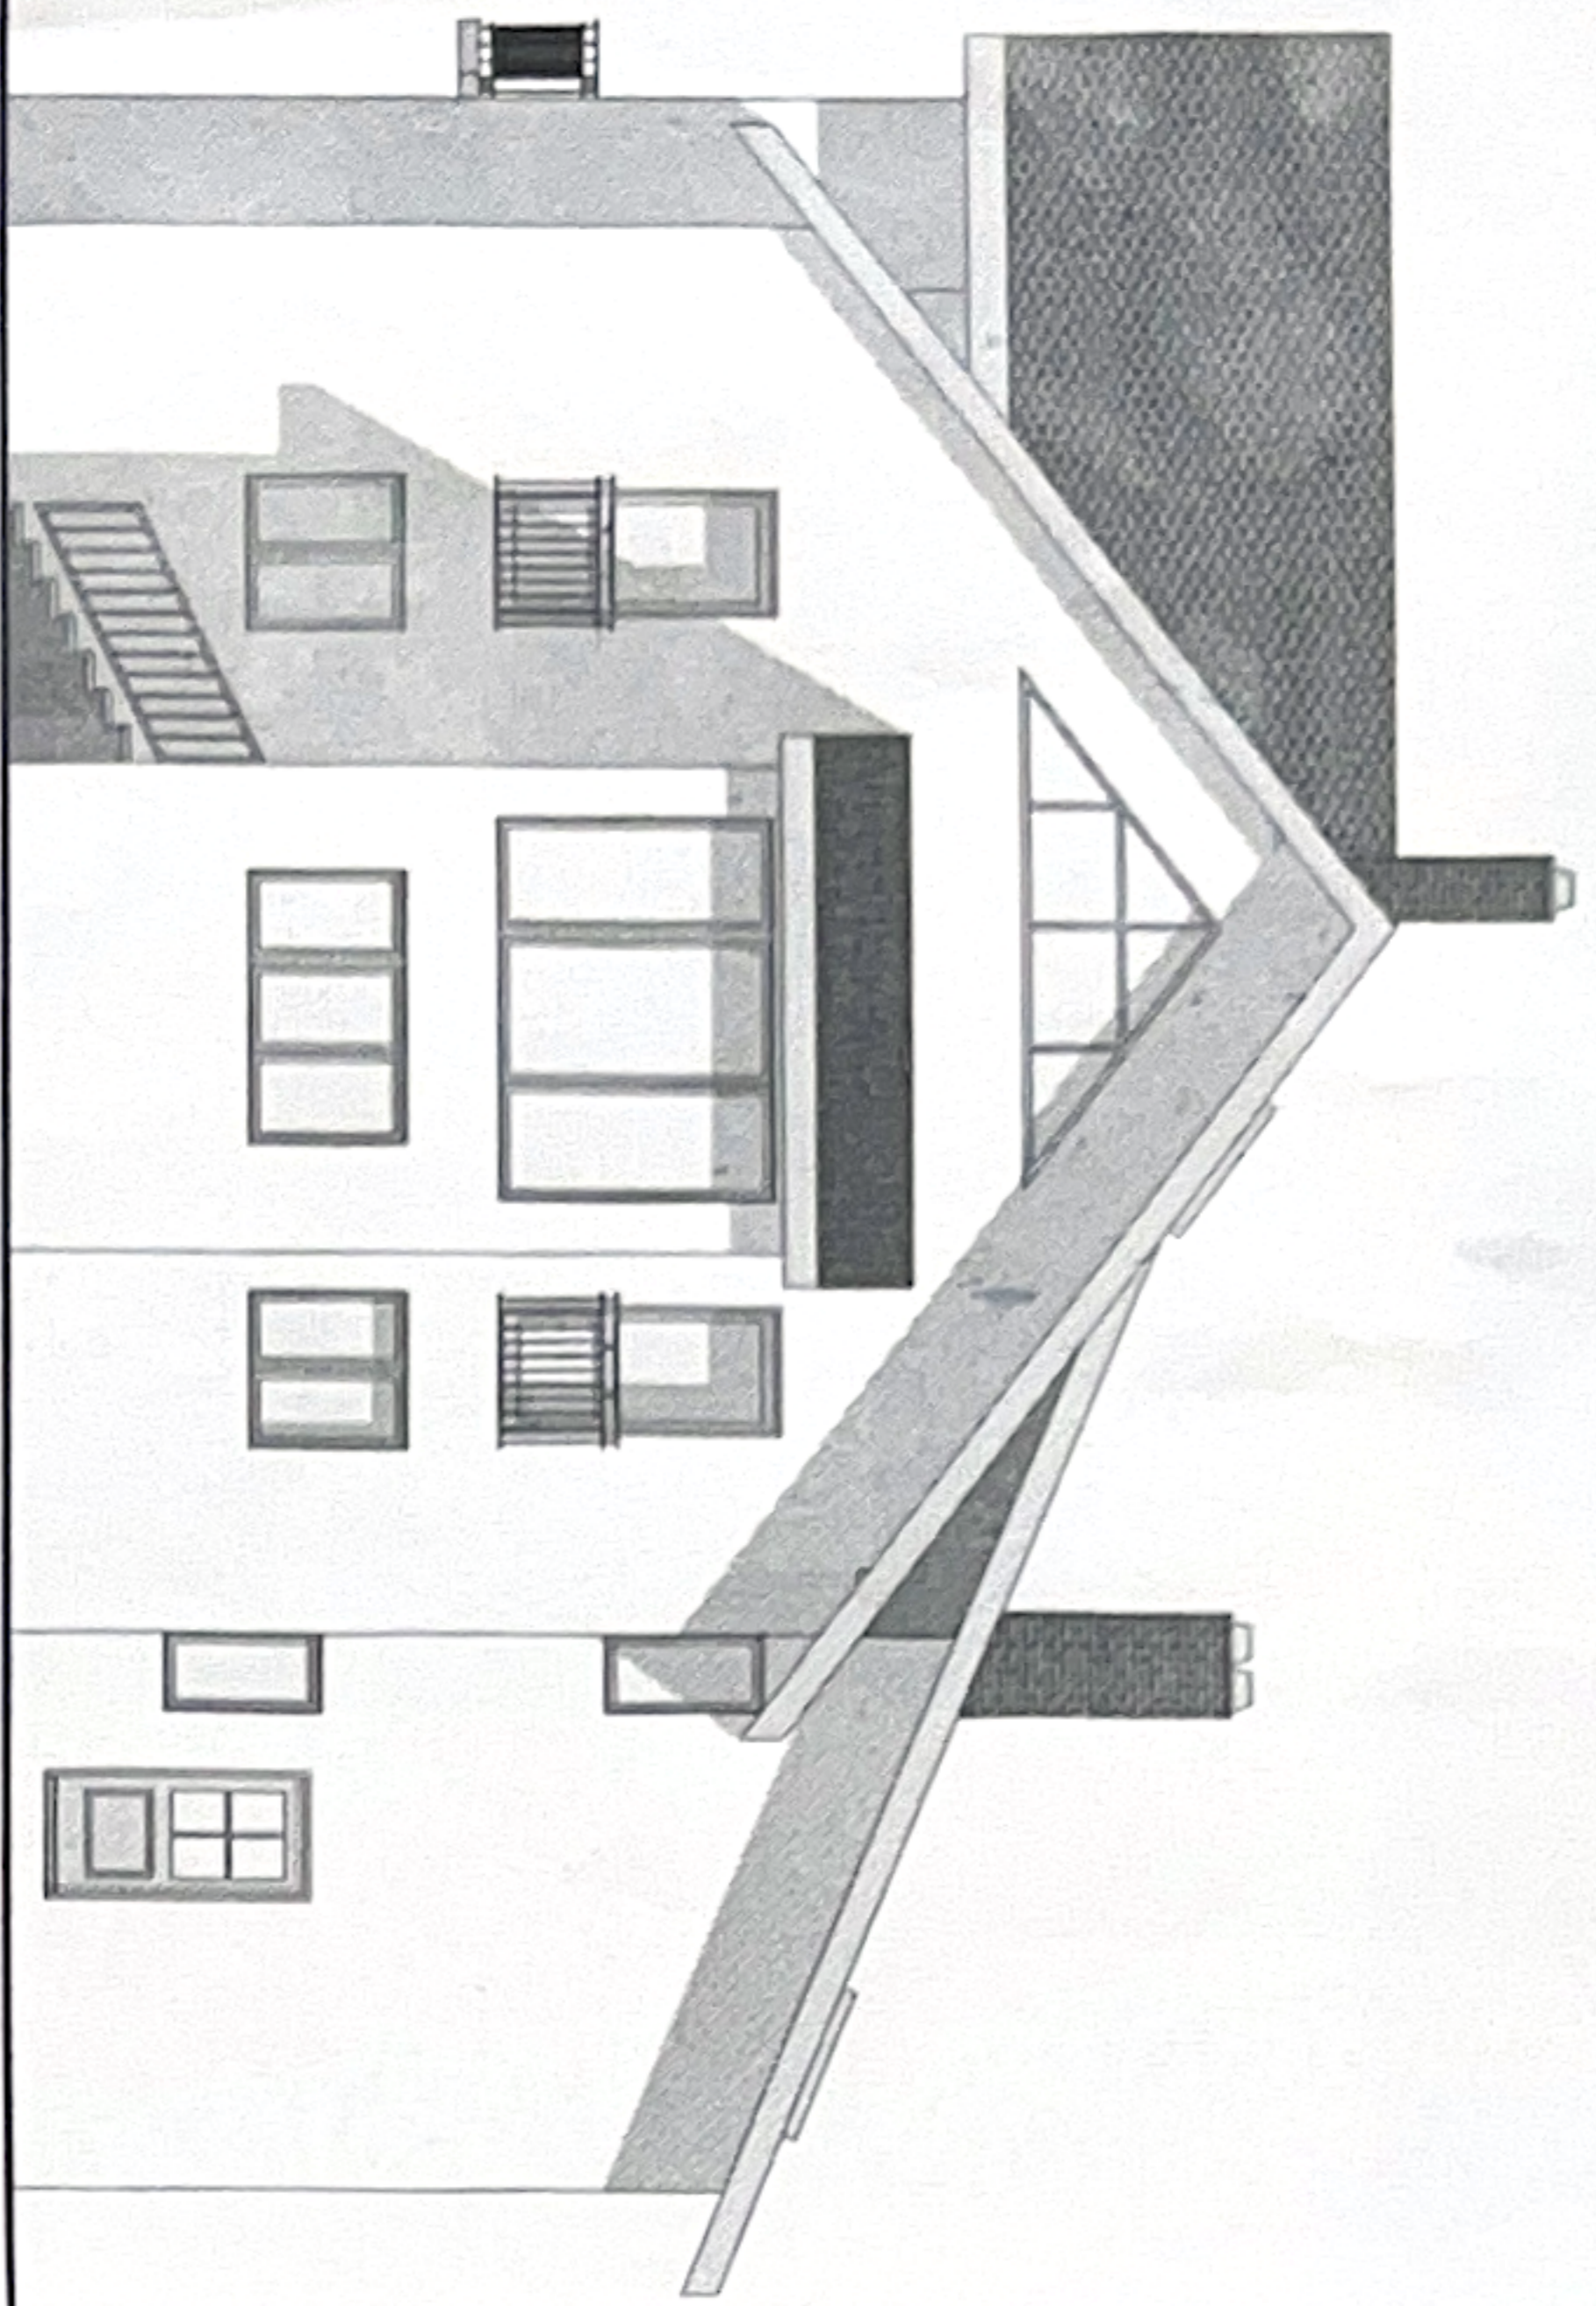

POHLED SEVEROVÝCHODNÍ

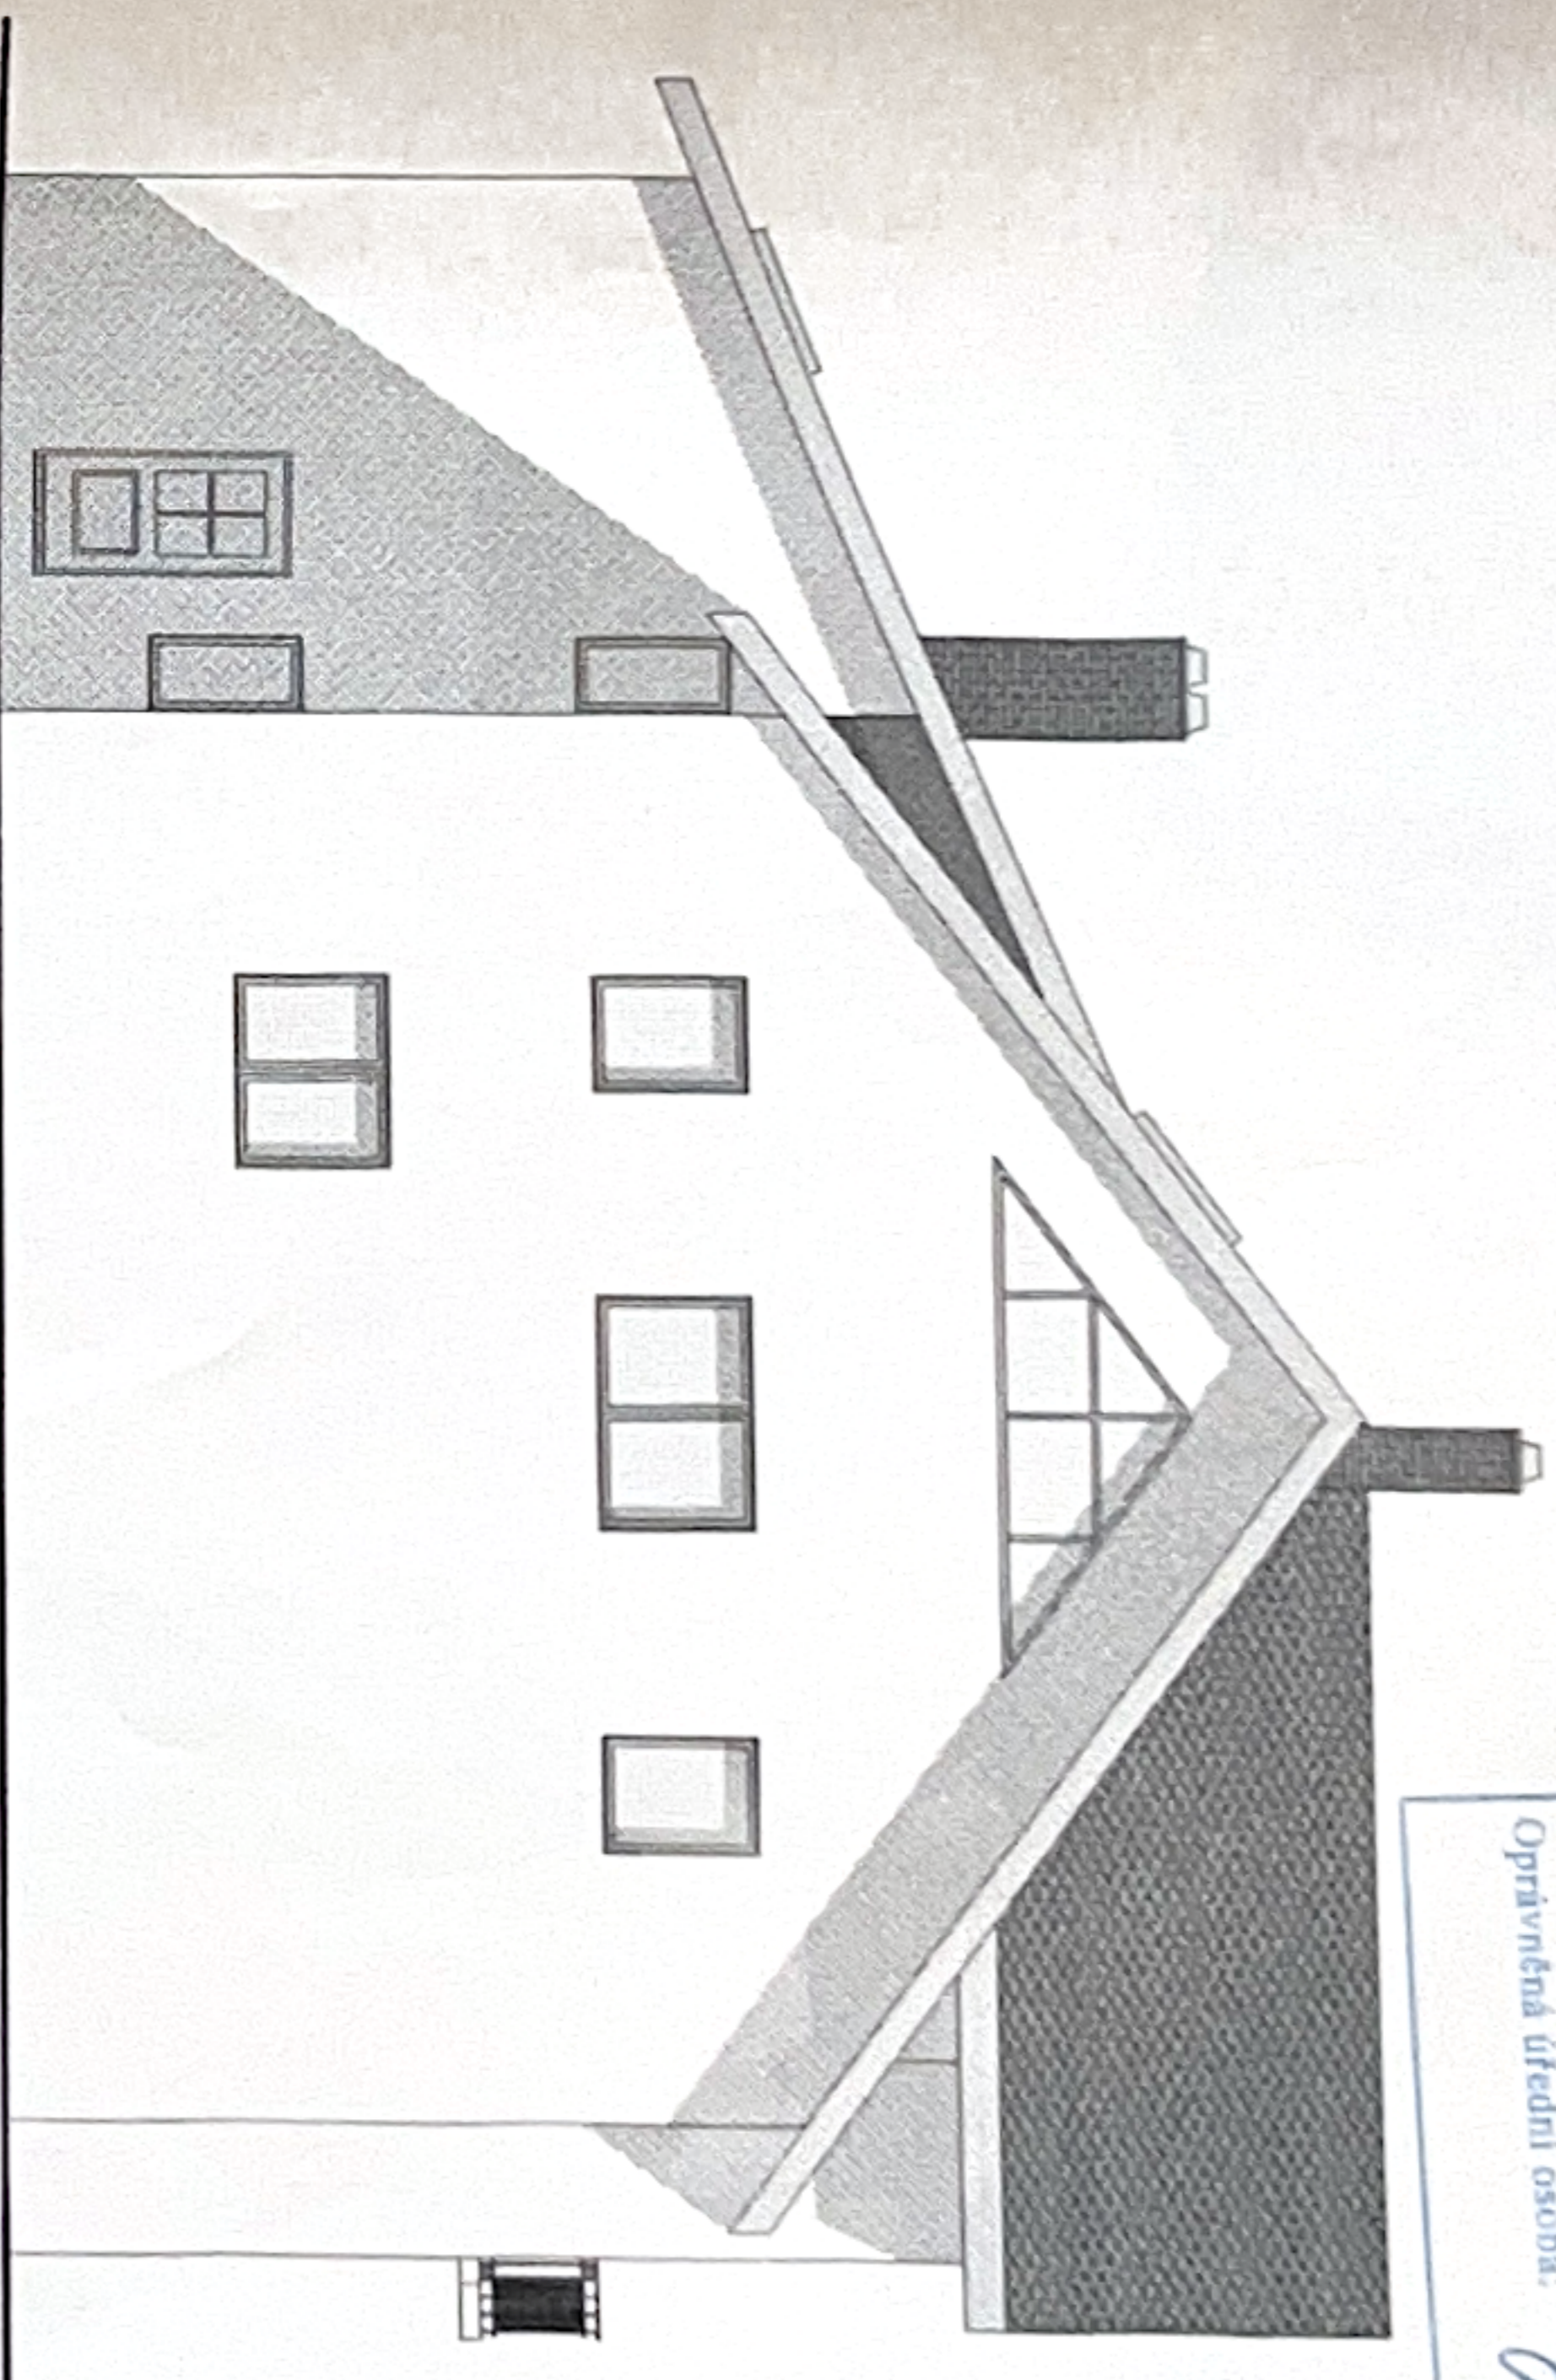

Městský úřad Bumpořka, oddělení stavebního
 Ověření dokumentace
 Sp.zn.: 102782/2018
 ze dne: 13-11-2018
 Oprávněná úřední osoba: *[Signature]*

ZADPŘEDSEDTA	VYPRACOVAL	VYKRESLIL	
ING. I. SKOŘEŠIN	A. MINCOUBEK	A. MINCOUBEK	
<i>[Signature]</i>	F. J. L. L.	F. J. L. L.	
VPRÁV: OLOMOUC	OBEC: VELKÉ LOSINY		
INVESTOR: NĚTVOŘA MOUKA, VELKÉ LOSINY 342			
	FORMA: STAVBA		
	ROZSAH: 03/2004		
	LOŽEL	S.P.	
	Č. ZKAZKY		
	ARCH. Č.		
	MĚŘÍTKO	Č. VÝKRESU	
	1 : 100	10	

