


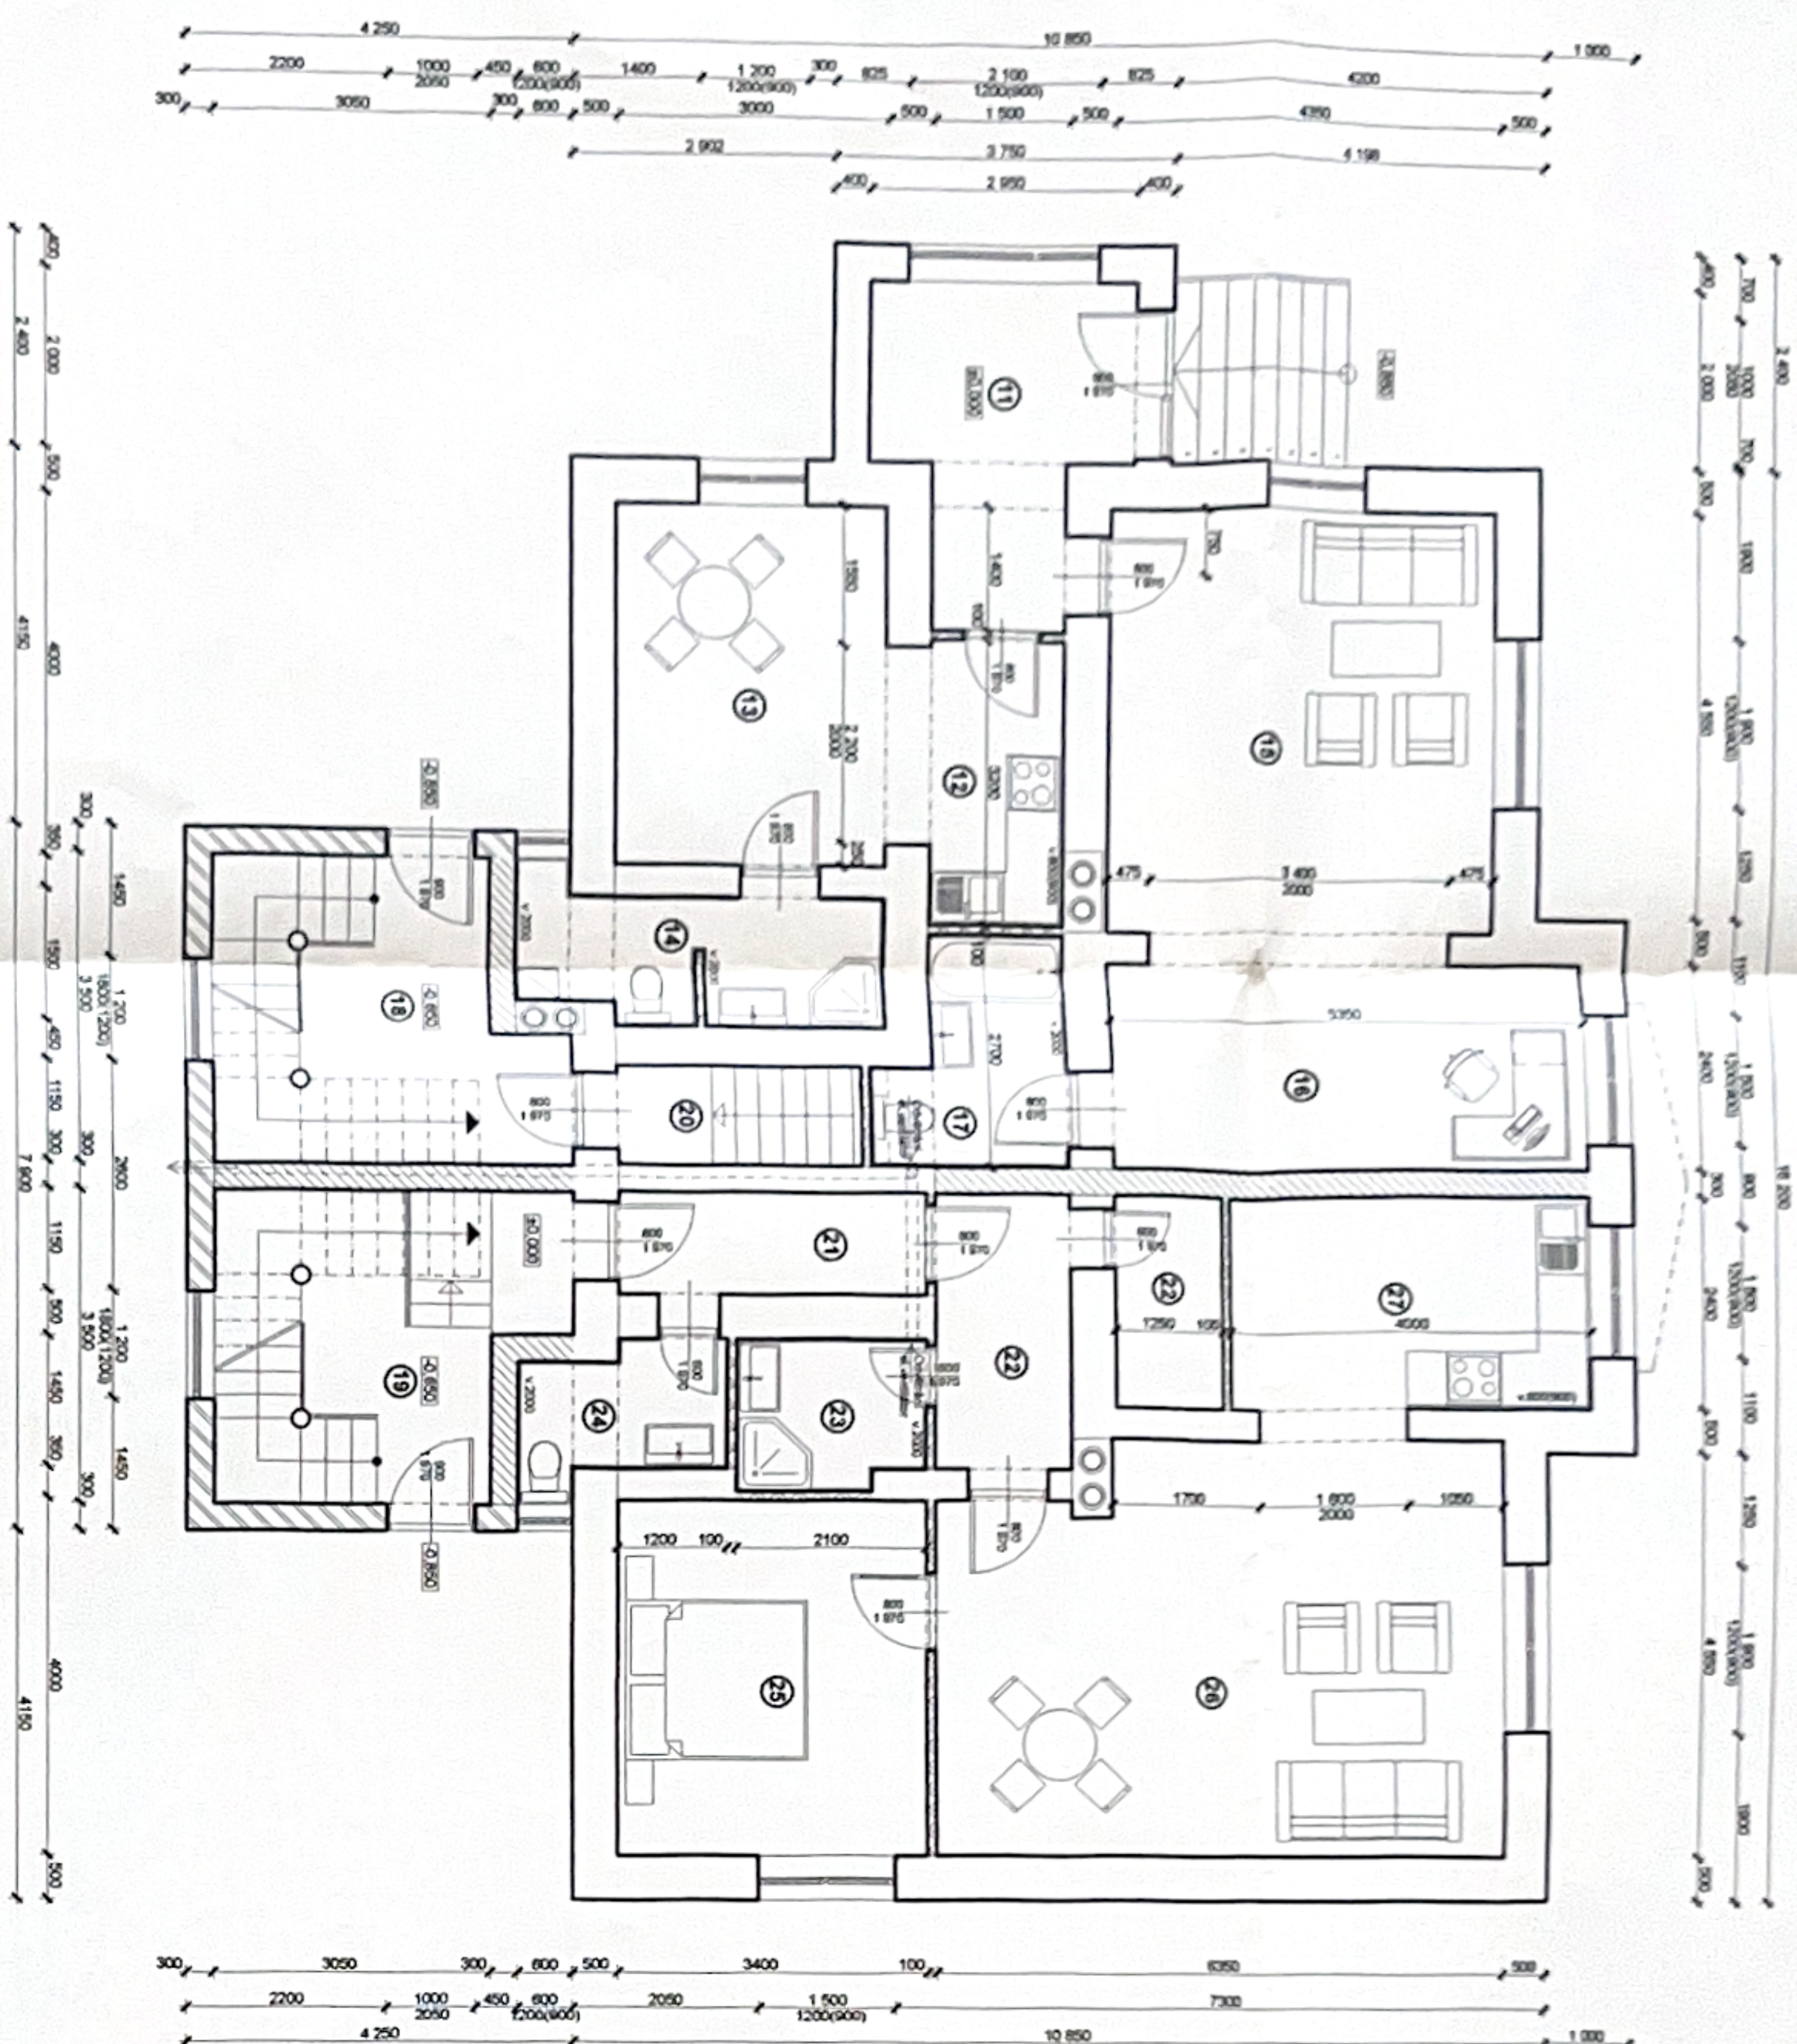

LEGENDA MIESTNOSTÍ

OZNAČ.	NAZEV MIESTNOSTI	PLOCHA m ²	DRUH PODLAHY	POZNÁMKA
11	VSTUP	9,10	KERAMICKÁ DLAŽBA	KERAMICKÝ SOPLIK v 100mm
12	KUCHYŇ	5,90	KERAMICKÁ DLAŽBA	KERAMICKÝ OBRUB V 800 (800) mm
13	JIDELŇA	12,00	KERAMICKÁ DLAŽBA	KERAMICKÝ SOPLIK v 100mm
14	WC-SPRCHA	6,20	KERAMICKÁ DLAŽBA	KERAMICKÝ OBRUB V 2000mm
15	POKOJ	20,50	LAMINÁTOVÁ MAGNUM	
16	PRACOVŇA	13,60	LAMINÁTOVÁ MAGNUM	
17	WC-KOUPELŇA	4,90	KERAMICKÁ DLAŽBA	KERAMICKÝ OBRUB V 2000mm
18	VSTUP DO 2 N.P.	12,20	KERAMICKÁ DLAŽBA	KERAMICKÝ SOPLIK v 100mm
19	VSTUP	12,20	KERAMICKÁ DLAŽBA	KERAMICKÝ SOPLIK v 100mm
20	SCHODIŠTÉ DO SKLEPA	3,30	KERAMICKÁ DLAŽBA	KERAMICKÝ SOPLIK v 100mm
21	VSTUP	4,00	KERAMICKÁ DLAŽBA	KERAMICKÝ SOPLIK v 100mm
22	CHODBA	4,80	KERAMICKÁ DLAŽBA	KERAMICKÝ SOPLIK v 100mm
23	SPRCHA	3,40	KERAMICKÁ DLAŽBA	KERAMICKÝ OBRUB V 2000mm
24	WC	3,30	KERAMICKÁ DLAŽBA	KERAMICKÝ OBRUB V 2000mm
25	LOŽNICE	13,70	LAMINÁTOVÁ MAGNUM	
26	OBYVACÍ POKOJ	28,40	LAMINÁTOVÁ MAGNUM	
27	KUCHYŇ	9,60	KERAMICKÁ DLAŽBA	KERAMICKÝ OBRUB V 800 (800) mm
28	SPÍŽ	3,00	KERAMICKÁ DLAŽBA	KERAMICKÝ SOPLIK v 100mm

MESTSKÝ ÚRAD
 Oblasť územného plánovania
 Sp.zn.: -102782/2018-
 ze dňa: 13-11-2018
 Oprávnená úradná osoba:

ZADPREDSEDNANT	VYPRACOVANÉ	VZESIL
ING. I. SKOPEK	ANINCUREK	ANINCUREK
INVESTOR: NĚČOVSKÁ KUCHA, VEĽKÉ LOSINTY 342	OBEC: VEĽKÉ LOSINTY	OBEC: VEĽKÉ LOSINTY
STAVEBNÝ ÚPRAVY V BODINNÉH DOKU	VEĽKÉ LOSINTY č.p. 342 STPĚSTAVBOU	VEĽKÉ LOSINTY č.p. 342 STPĚSTAVBOU
PŮDORYS 1. N.P. (změny provedené dle skutečnosti)	1:75	3