


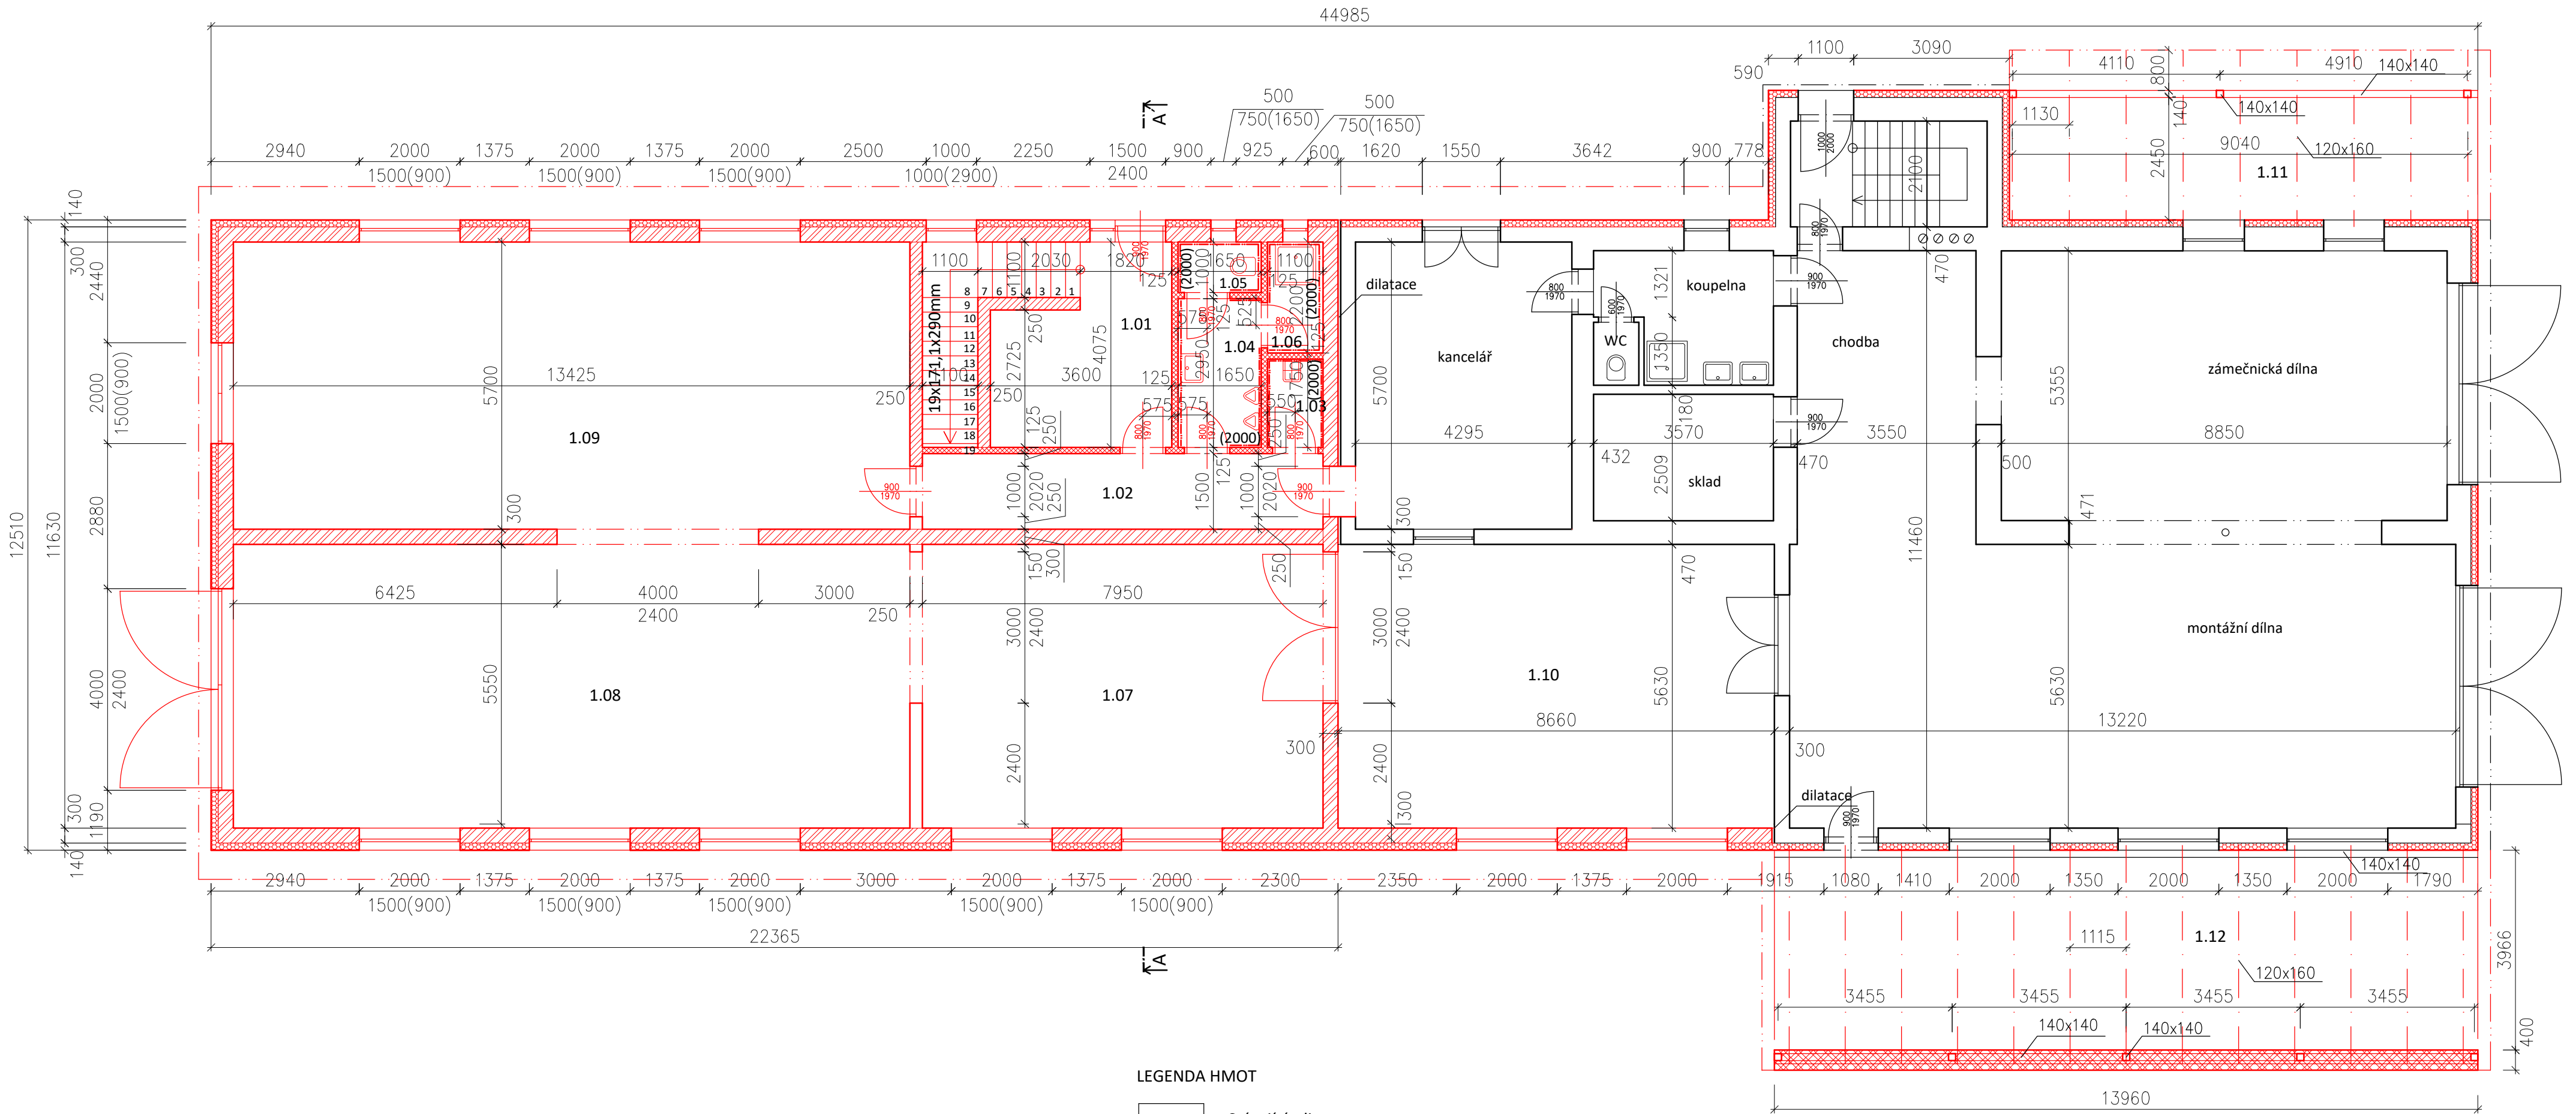

Tabulka místností				
ČÍSLO	NÁZEV	PLOCHA (m2)	PODLAHA	POZNÁMKA
1.01	chodba	12,26	dlažba	-
1.02	chodba	11,92	dlažba	-
1.03	úklidová místnost	1,92	dlažba	keramický obklad v=2,0m
1.04	zádveří WC muži	4,86	dlažba	keramický obklad v=2,0m
1.05	WC muži	1,65	dlažba	keramický obklad v=2,0m
1.06	sprcha muži	2,42	dlažba	keramický obklad v=2,0m
1.07	dílňa	44,75	cementový potěr	-
1.08	dílňa	75,58	cementový potěr	-
1.09	dílňa	76,52	cementový potěr	-
1.10	dílňa	48,75	cementový potěr	-
1.11	venkovní sklad	23,90	dlažba	-
1.12	venkovní sklad	55,36	dlažba	-
	celkem	359,89		

LEGENDA HMOT

- Stávající zdivo
- ŽB ztracené bednění tl. 400 mm
- Pórobetonové tvárnice YTONG tl. 300mm
- Pórobetonové tvárnice YTONG tl. 250mm
- Pórobetonové tvárnice YTONG tl. 125 mm
- Betonová zámková dlažba
- Železobetonový věnec 20/25 + výztuž 4Ø R12 (B500B), třmínky 6 a 200 mm
- Železobeton C20/25 + KARI síť 100x100x6mm
- Beton C 12/15
- Tepelná izolace EPS/XPS
- Tepelná izolace granulová kamenná vlna
- Hutněný štěrkový násyp
- Původní hutněná zemina
- Hutněný zásyp frakce 4/8mm
- Hutněný zásyp frakce 8/16mm
- Hutněný zásyp frakce 16/32mm
- Hutněný zásyp frakce 0/8mm
- Hydroizolace

POZNÁMKY

Tloušťky stěn a příček jsou kresleny a kótovány ve skutečných rozměrech (bez omítek a obkladů)
Výplně v obvodových konstrukcích (okna a dveře) budou provedeny dle ČSN 746077
Vnitřní dveře dřevěné do ocelové zárubně
Zábradlí dřevěné s vertikálním členěním, madlo dřevěné
Prostupy EL a vody budou upřesněny na stavbě.
Podkladní vrstva dlažby v koupelně a WC, stěny ohraničující sprchový kout a vanu budou opatřeny hydroizolační stěrkovou hmotou

Projektová dokumentace je vypracována pro stavební řízení a nenahrazuje prováděcí a výrobní dokumentaci dle vyhlášky 499/2006 Sb. v platném znění

± 0,000 = 362 m.n.m.

Ved. projektant:	Ing. Pavla Badalová		Kat. území:	
Odpovědný projektant:	Ing. Pavla Badalová		Rapotín	
Vypracoval:	Ing. Markéta Kunrtová		Datum:	2/2023
Investor:	RENOLAK s.r.o., Na Střelnici 748, 78814 Rapotín		Formát:	A2
Název akce:	Přístavba k zámečnické dílně na par. č. 2711/9 k.ú. Rapotín		Stupeň:	SP
			Měřítko:	1:90
Výkres:	Půdorys 1.NP nový stav		Číslo výkresu:	Paré:
			D.1.1.6	